


ROD im. KOPERNIKA
W OLSZTYNIE

UL. ZYNDRAMA Z MASZKOWIC

UL. ZAWISZY CZARNEGO

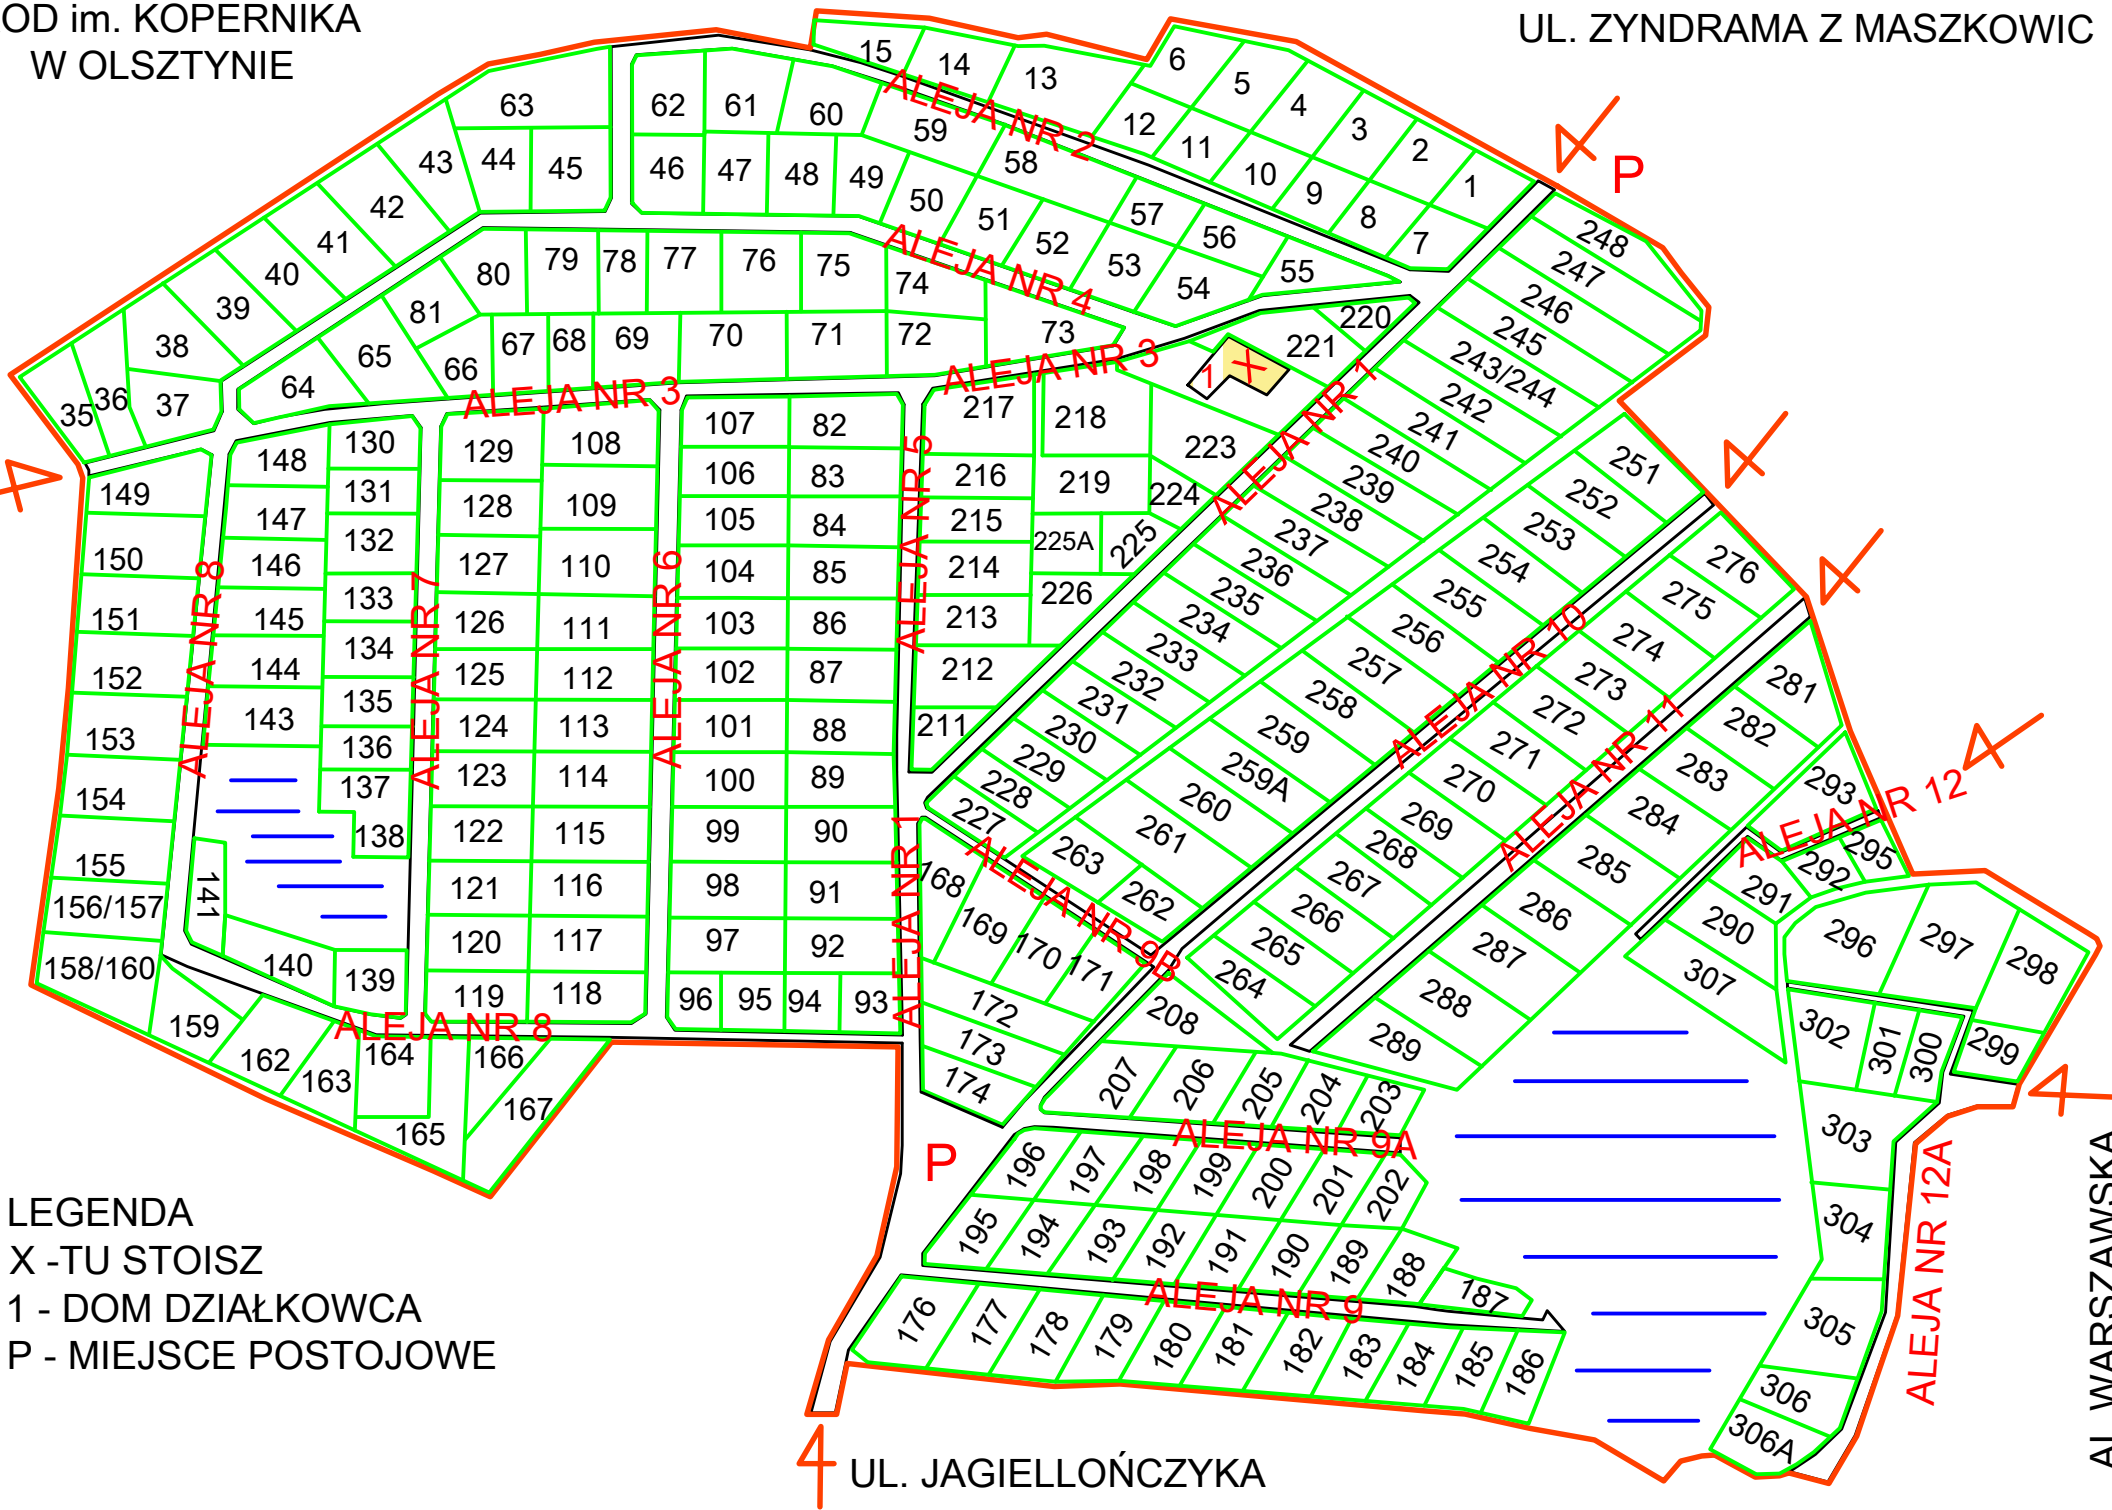

LEGENDA

X - TU STOISZ

1 - DOM DZIAŁKOWCA

P - MIEJSCE POSTOJOWE

UL. JAGIELLOŃCZYKA

AL. WARSZAWSKA